


PŘÍZEMÍ - SKLADOVÉ JEDNOTKY 1-4

Finální přehled rozměrů, ploch a společných komunikací

PEVNOSTNÍ SKLADY TEREZÍN

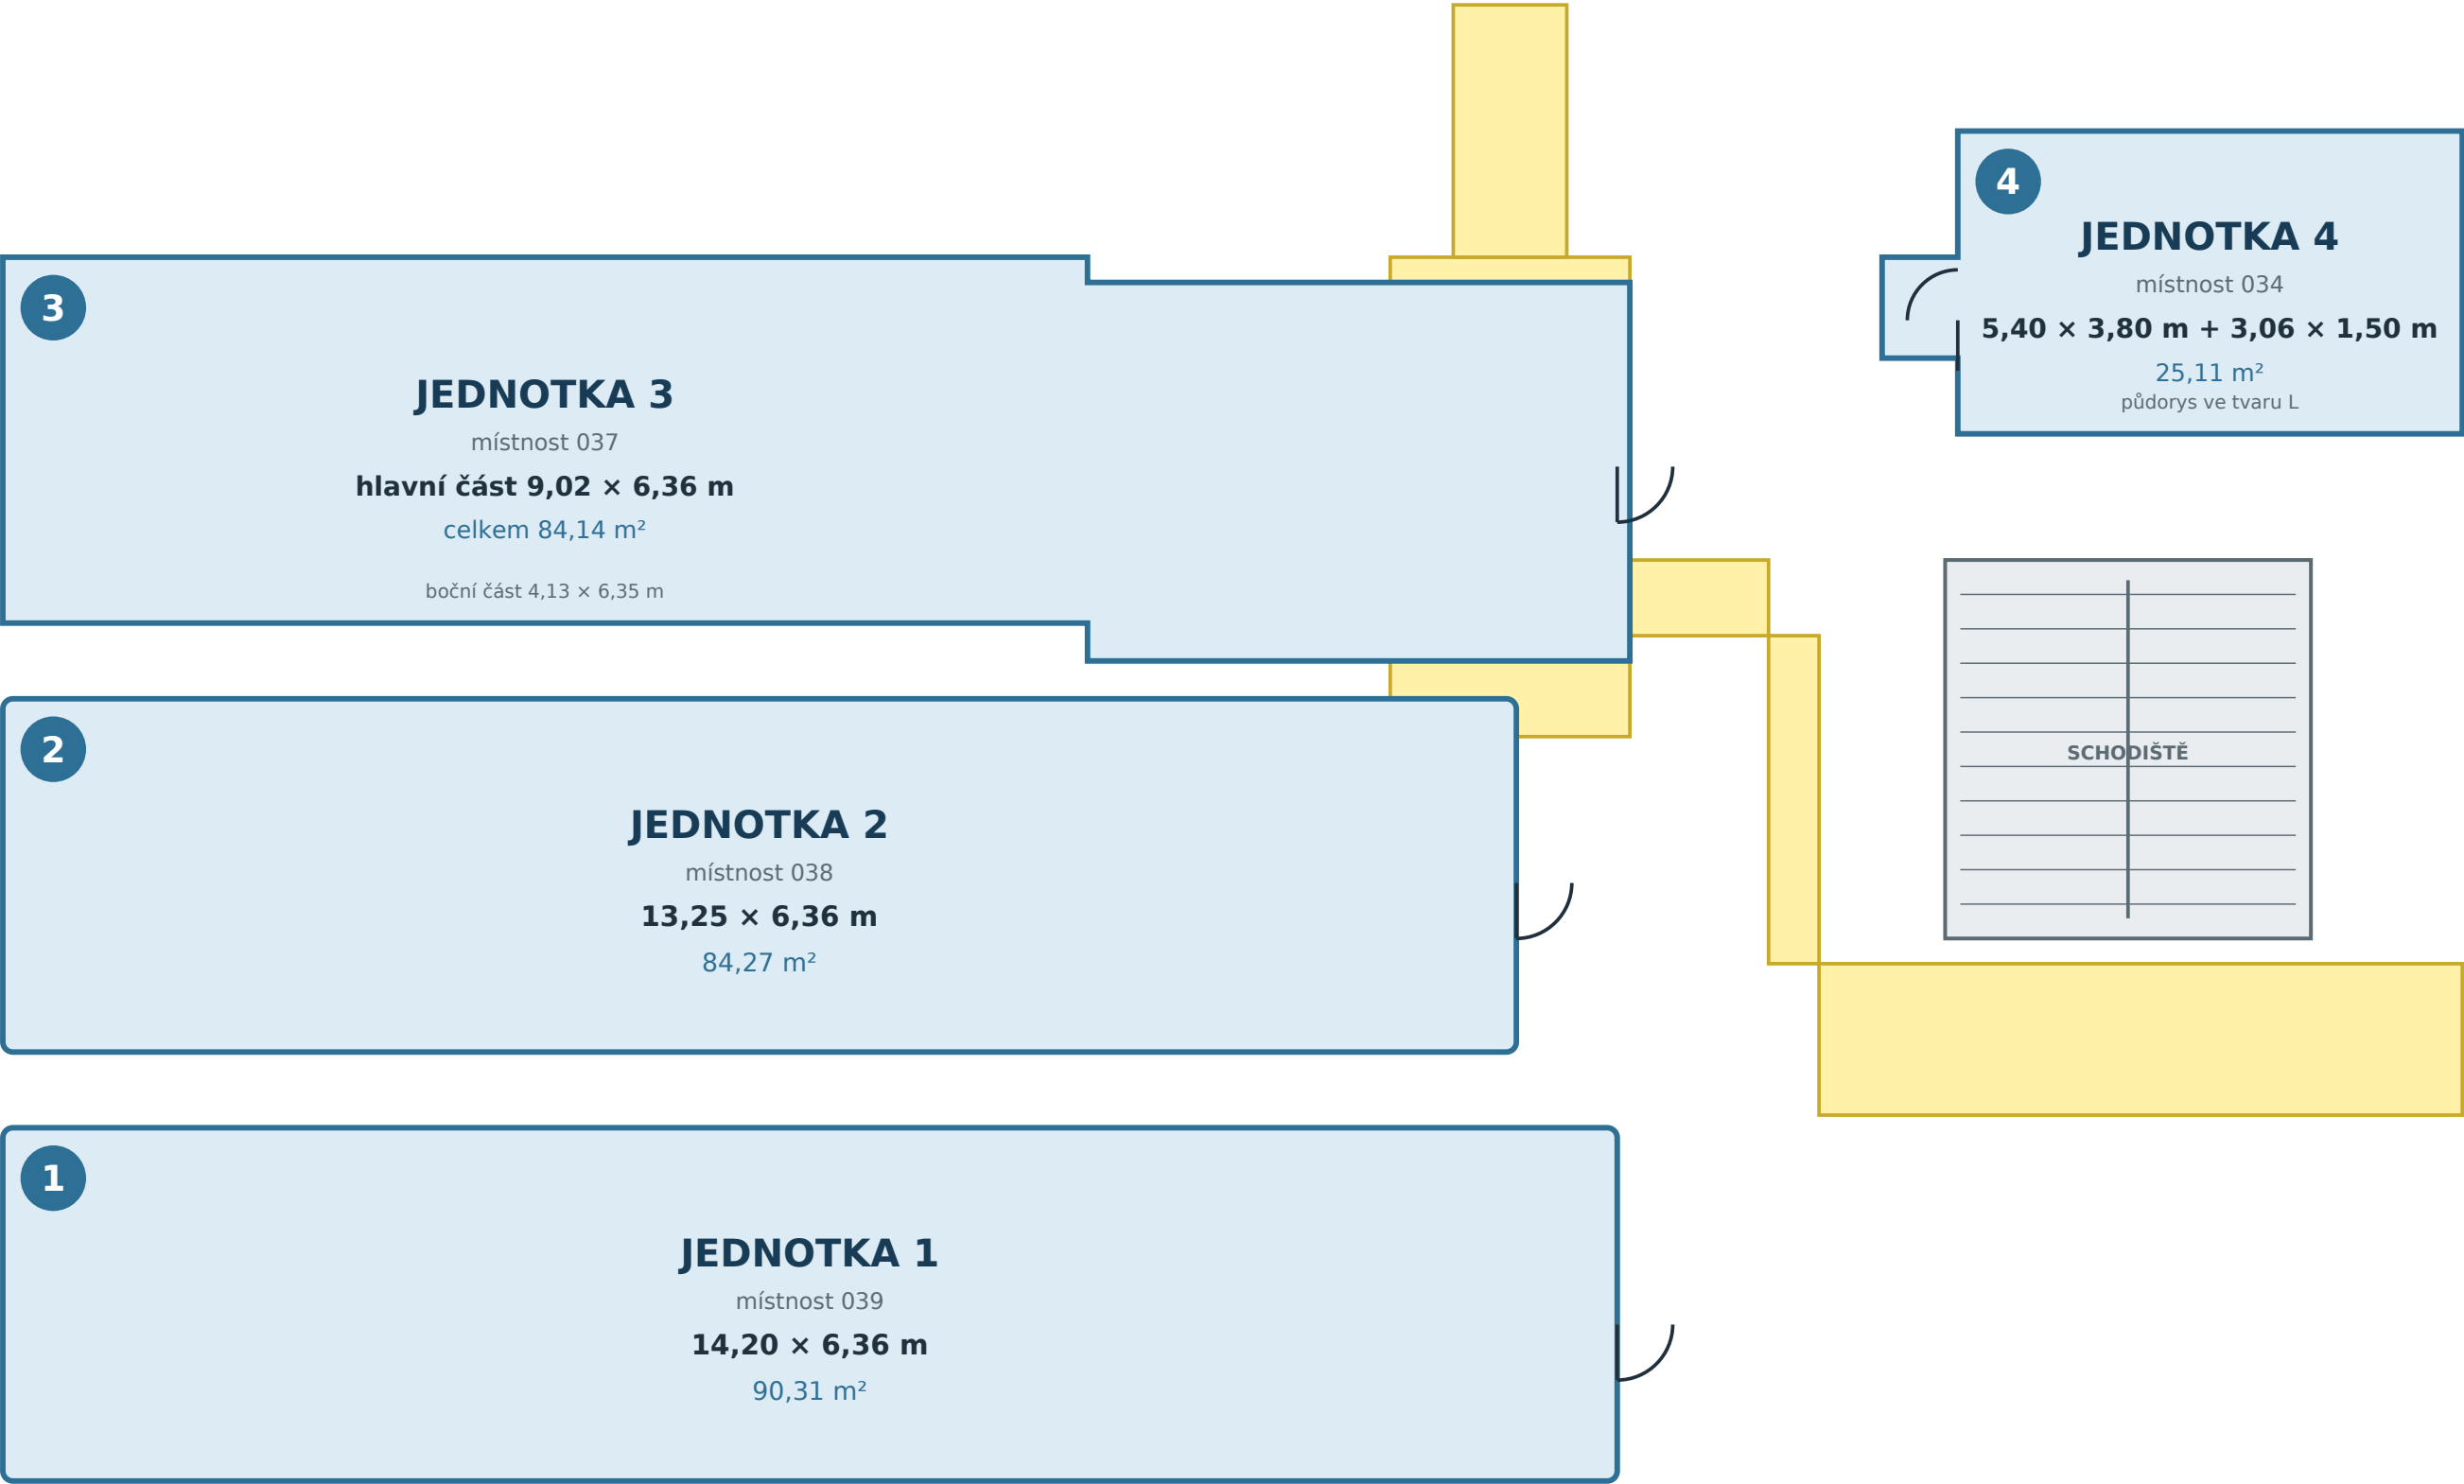

LEGENDA

pronajímatelná skladová jednotka


společná komunikace

schodiště / technická část

Rozměry jsou v metrech, plochy v metrech čtverečních.

2. PATRO - SKLADOVÉ JEDNOTKY 5-10

Finální přehled rozměrů, ploch a společných komunikací

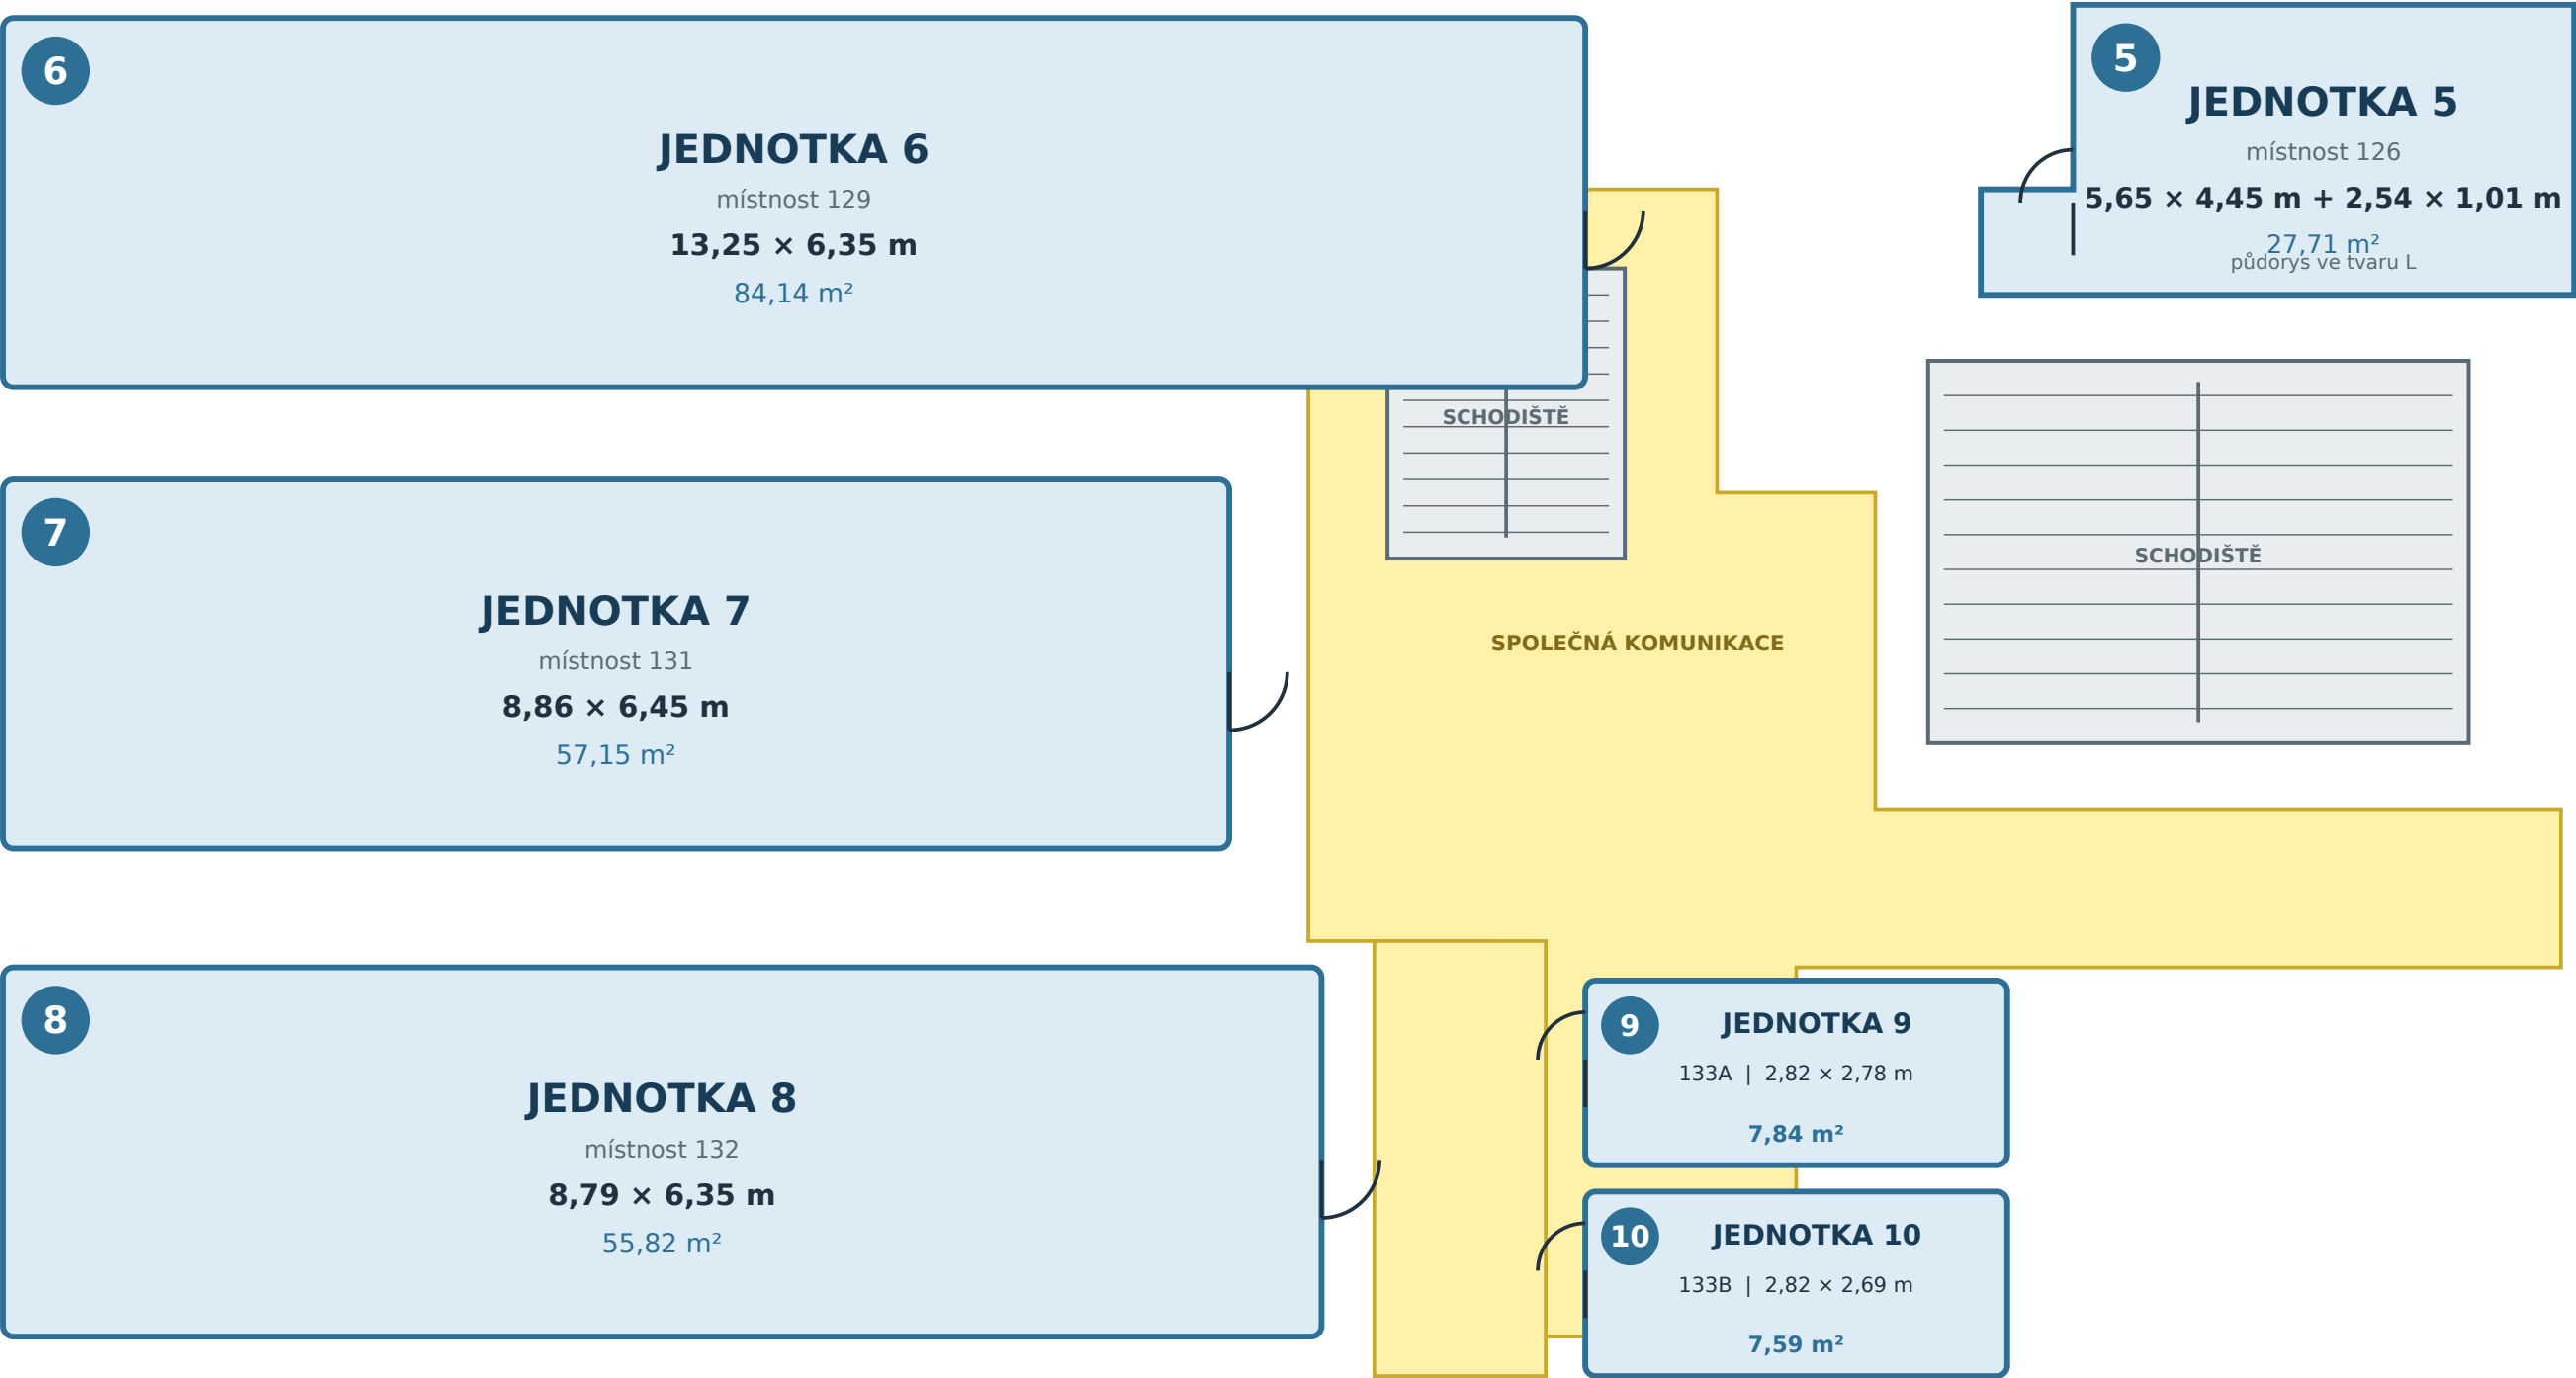

LEGENDA

pronajímatelná skladová jednotka

společná komunikace

schodiště / technická část

Rozměry jsou v metrech, plochy v metrech čtverečních.

SOUHRNNÝ PŘEHLED PLOCH

Skladové jednotky 1-10 - finální revidované hodnoty

PEVNOSTNÍ SKLADY TEREZÍN

Jednotka	Místnost	Podlaží	Rozměry / tvar (m)	Plocha (m²)
1	039	Přízemí	14,20 × 6,36	90,31
2	038	Přízemí	13,25 × 6,36	84,27
3	037	Přízemí	nepravidelný půdorys	84,14
4	034	Přízemí	5,40 × 3,80 + 3,06 × 1,50	25,11
5	126	2. patro	5,65 × 4,45 + 2,54 × 1,01	27,71
6	129	2. patro	13,25 × 6,35	84,14
7	131	2. patro	8,86 × 6,45	57,15
8	132	2. patro	8,79 × 6,35	55,82
9	133A	2. patro	2,82 × 2,78	7,84
10	133B	2. patro	2,82 × 2,69	7,59
CELKOVÁ PRONAJÍMATELNÁ PLOCHA				524,08 m²

PŘÍZEMÍ - JEDNOTKY 1-4

283,83 m²

2. PATRO - JEDNOTKY 5-10

240,25 m²

Plochy jsou uvedeny na dvě desetinná místa podle revidovaných rozměrů.